

嘉穂無線天神Aビル・イースト

KAHOMUSEN TENJIN "A" BUILDING・EAST

天神

Area Apparel 1 Map

- 1 ZARA 2005.11
- 2 ARMANI EXCHANGE 2011.12
- 3 DIESEL 2007.03
- 4 adidas 2007.04
- 5 H&M 2012.04
- 6 FOREVER21 2012.04
- 7 RIMOWA 2012.10
- 8 DRAWER 2007.02
- 9 FRANCK MULLER 2005.12



- SHOP / OPEN
- 10 LOUIS VUITTON 2011.09
- 11 BARNEYS NEW YORK 2011.09
- 12 LOVE LESS 2009.03
- 13 IBS 石井スポーツ 2012.05
- 14 TAKAMI BRIDAL 2012.03
- 15 BANANA REPUBLIC 2006.08
- 16 mont-bell 2011.04
- 17 Apple Store 2005.12



物件種類 貸店舗・事務所
 物件名 嘉穂無線天神Aビル・イースト
 所在地 福岡市中央区天神2-4-27
 交通 西鉄大牟田線「福岡天神」駅 徒歩4分
 竣工 2001年7月
 構造・規模 鉄骨造 重鉛鋼板葺 地上2階建
 契約期間 定期借家契約10年
 現況 スケルトン
 引渡し日 相談
 駐車場 無し

区画	1-2階
面積	151.24坪 (499.96㎡)
賃料	3,465,000円 (坪単価22,911円)
共益費	込み
敷金	10ヶ月

※消費税込みの金額となっております。

福岡県知事(2)第15895号

- 手数料 100%
- 取引形態 媒介
- 情報公開日


TEL 092-736-8008
 FAX 092-736-8009

株式会社リーシングサポート


〒810-0021 福岡市中央区今泉2-5-28

URL <http://www.e-leasing.jp>

LEASING tenant leasing Support

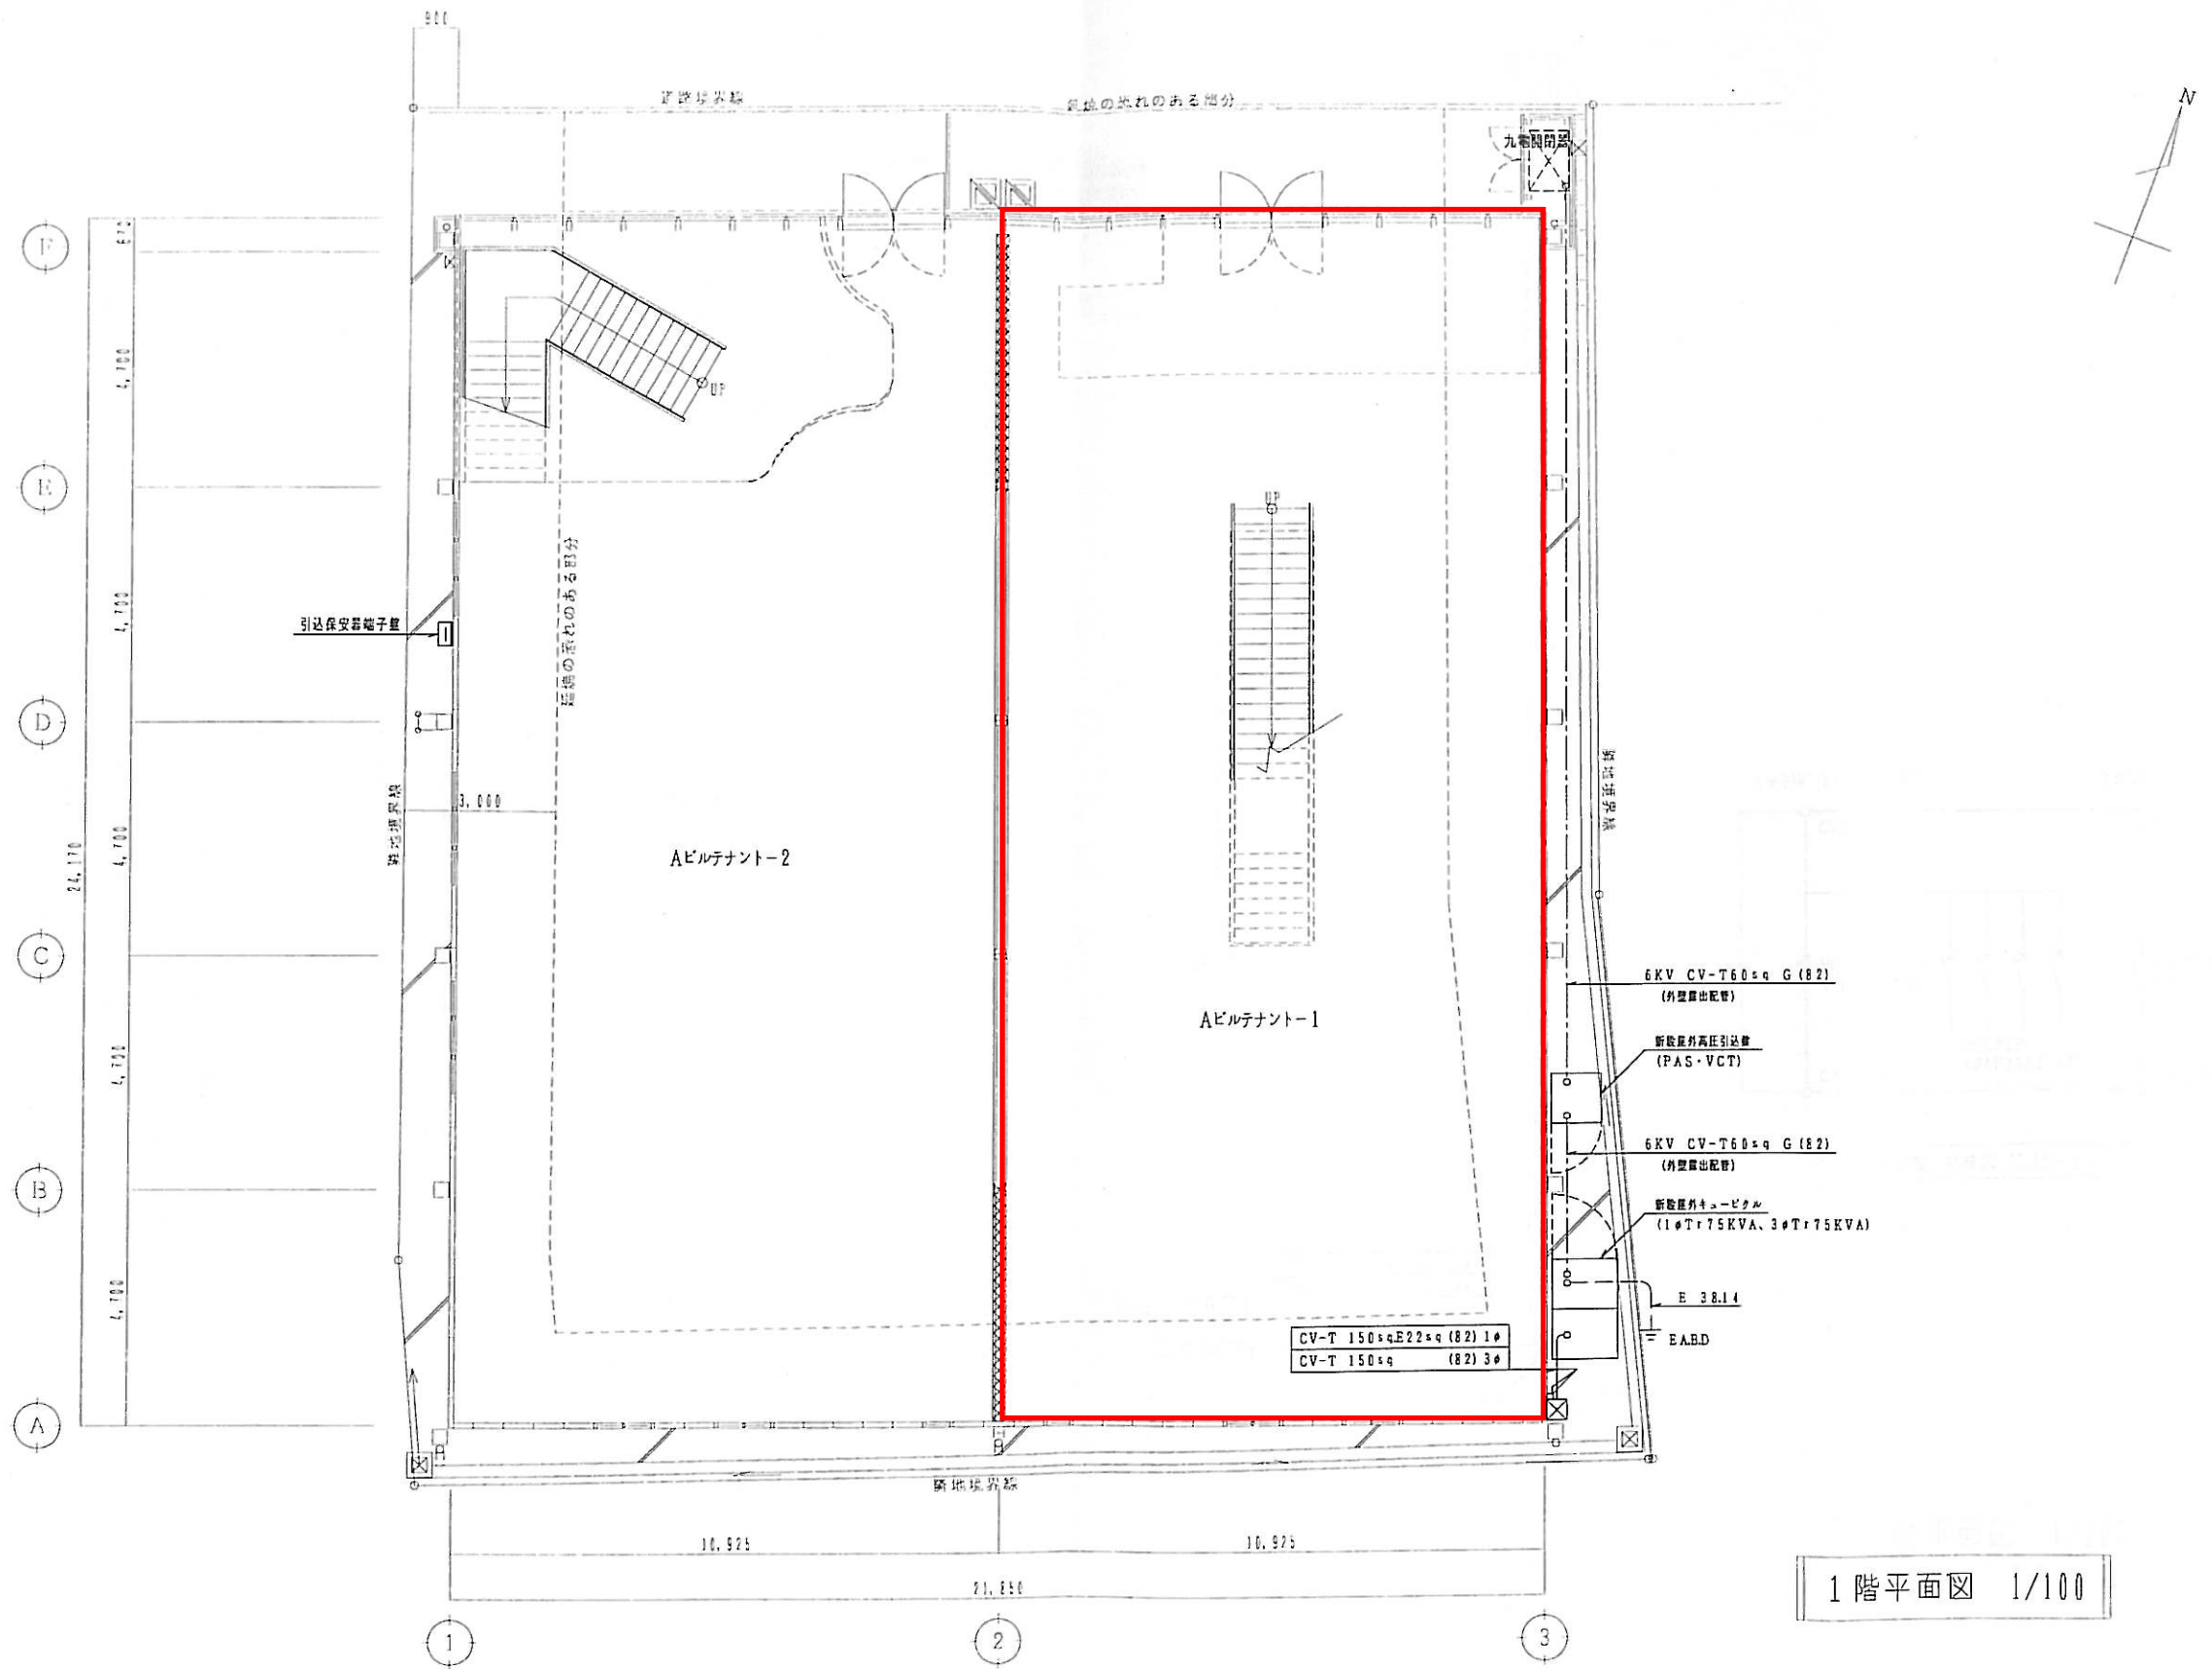

1階平面図 1/100

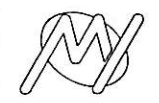 一級建築士事務所 株式会社 森・八田設計事務所 福岡県知事登録 第1-11671号	Title 嘉穂無線(株)天神Aビル 改修工事 幹線・動力・弱電設備1階平面図(A-1)	Date Es Pl Dr Scale 1:100	1級建築士14116号 森 朝光 NO. E-02
	1階平面図 1/100		

